

LEGENDA

- Perímetro Urbano
- Área Urbana - 1,04 km²
- Marco de Concreto = Ponto coordenado UTM
- Rodovias Estaduais
- Arruamento
- Pontes
- Situação Fundiária (Lote)
- Poço
- Hidrografia



PERIMETRO URBANO - ANEXO 03

Município: **SANTANA**
 Município: **Cruz Machado, PR**
 Data: **Março, 2008**
 Escala: **1/5.000**

SEI/PR
 SUPERVISÃO
 EXECUÇÃO

P04b - Legislação Básica
 PLANO DIRETOR MUNICIPAL - PDM

Fonte:
 PDM, 1989
 Base:
 Prefeitura Municipal de Cruz Machado, 1989



LEGENDA

- Limite Perímetro Urbano
- Área = 0,23 Km²
- ⊗ Marco de Concreto = Ponto coordenado UTM
- Marco 01
- ⊕ Admíveis dos Marcos

- == Estrada Municipal
- == Arruamento
- ▨ Saneamento Fundado (Lote)
- +++ Linha de Transmissão
- Rede SANEPAR
- == Hidrografia



PERIMETRO URBANO - NOVA CONCÓRDIA
Anexo **02**


Fonte: ECOTÉCNICA, 2007
Base: Prefeitura Municipal de Cruz Machado

Município: Cruz Machado, PR
Data: Março, 2008
Escala: 1/3.000

Supervisão: SEDU MUNICIPALIDADE

Execução: ETC

P04b - Legislação Básica
PLANO DIRETOR MUNICIPAL - PDM

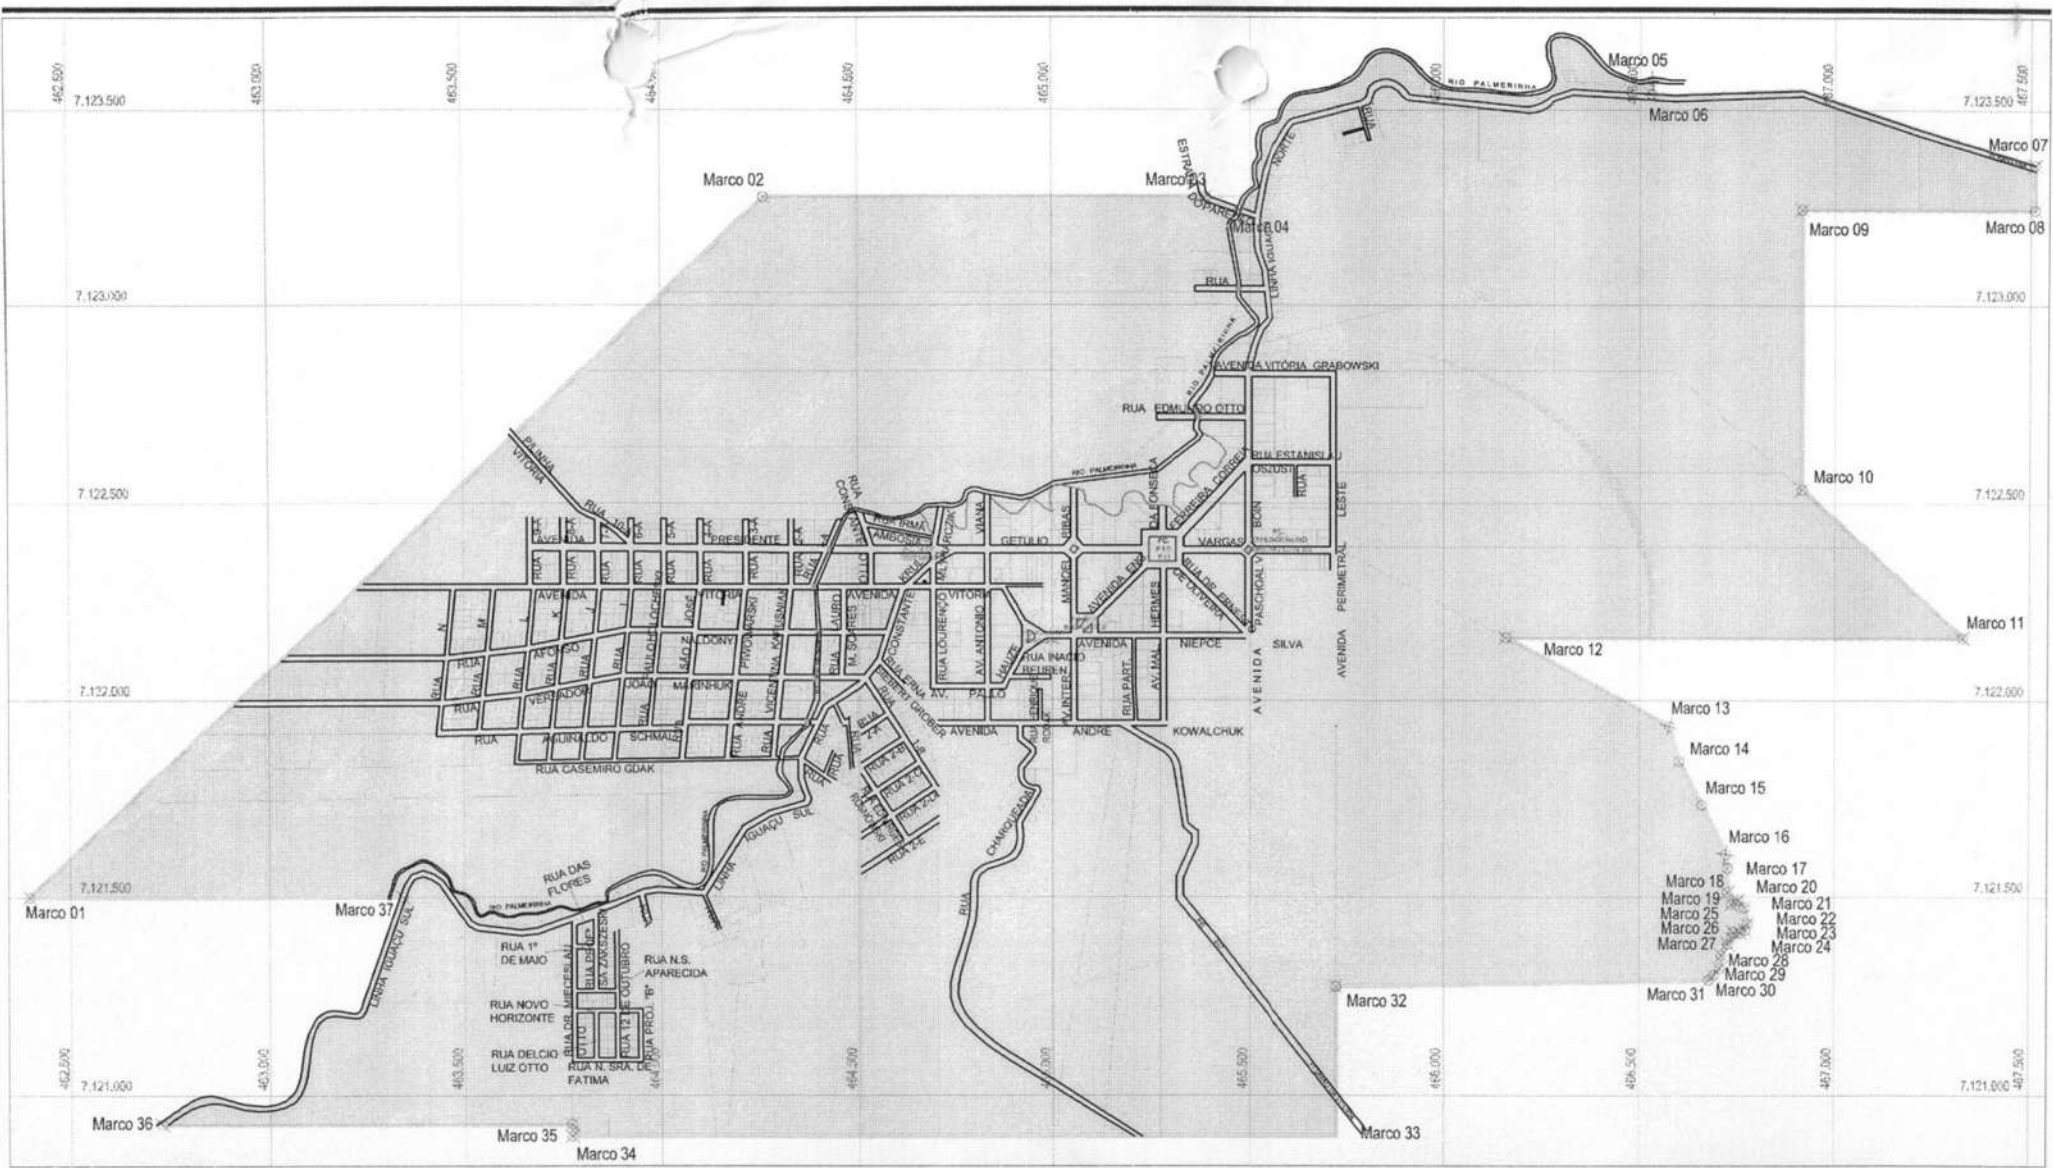

CONVENÇÕES — Perímetro Urbano Sede Rodovias Estaduais Arruamento Arruamento Projetado Pontes Situação Fundiária (Lotes) Praças Rio Palmital Rio Palmital (Letto Original)		LEGENDA Área Urbana Atual - 8,49 km ² Marco de Concreto = Ponto coordenadas UTM		Supervisör: PMCM, 2004 Base Cartográfica: 	P04b - PROPOSIÇÕES DA LEGISLAÇÃO BÁSICA 01 Município: Cruz Machado, PR PLANO DIRETOR MUNICIPAL Anexo 01: MAPA DO PERÍMETRO URBANO DA SEDE Escala: 1/12.500 Data: Março, 2008 Responsável Técnico: Ecotécnica Tecnologia e Consultoria Ltda.
---	--	---	--	---	---